ZIBENS AIZSARDZĪBAS JUMTA PLĀNS

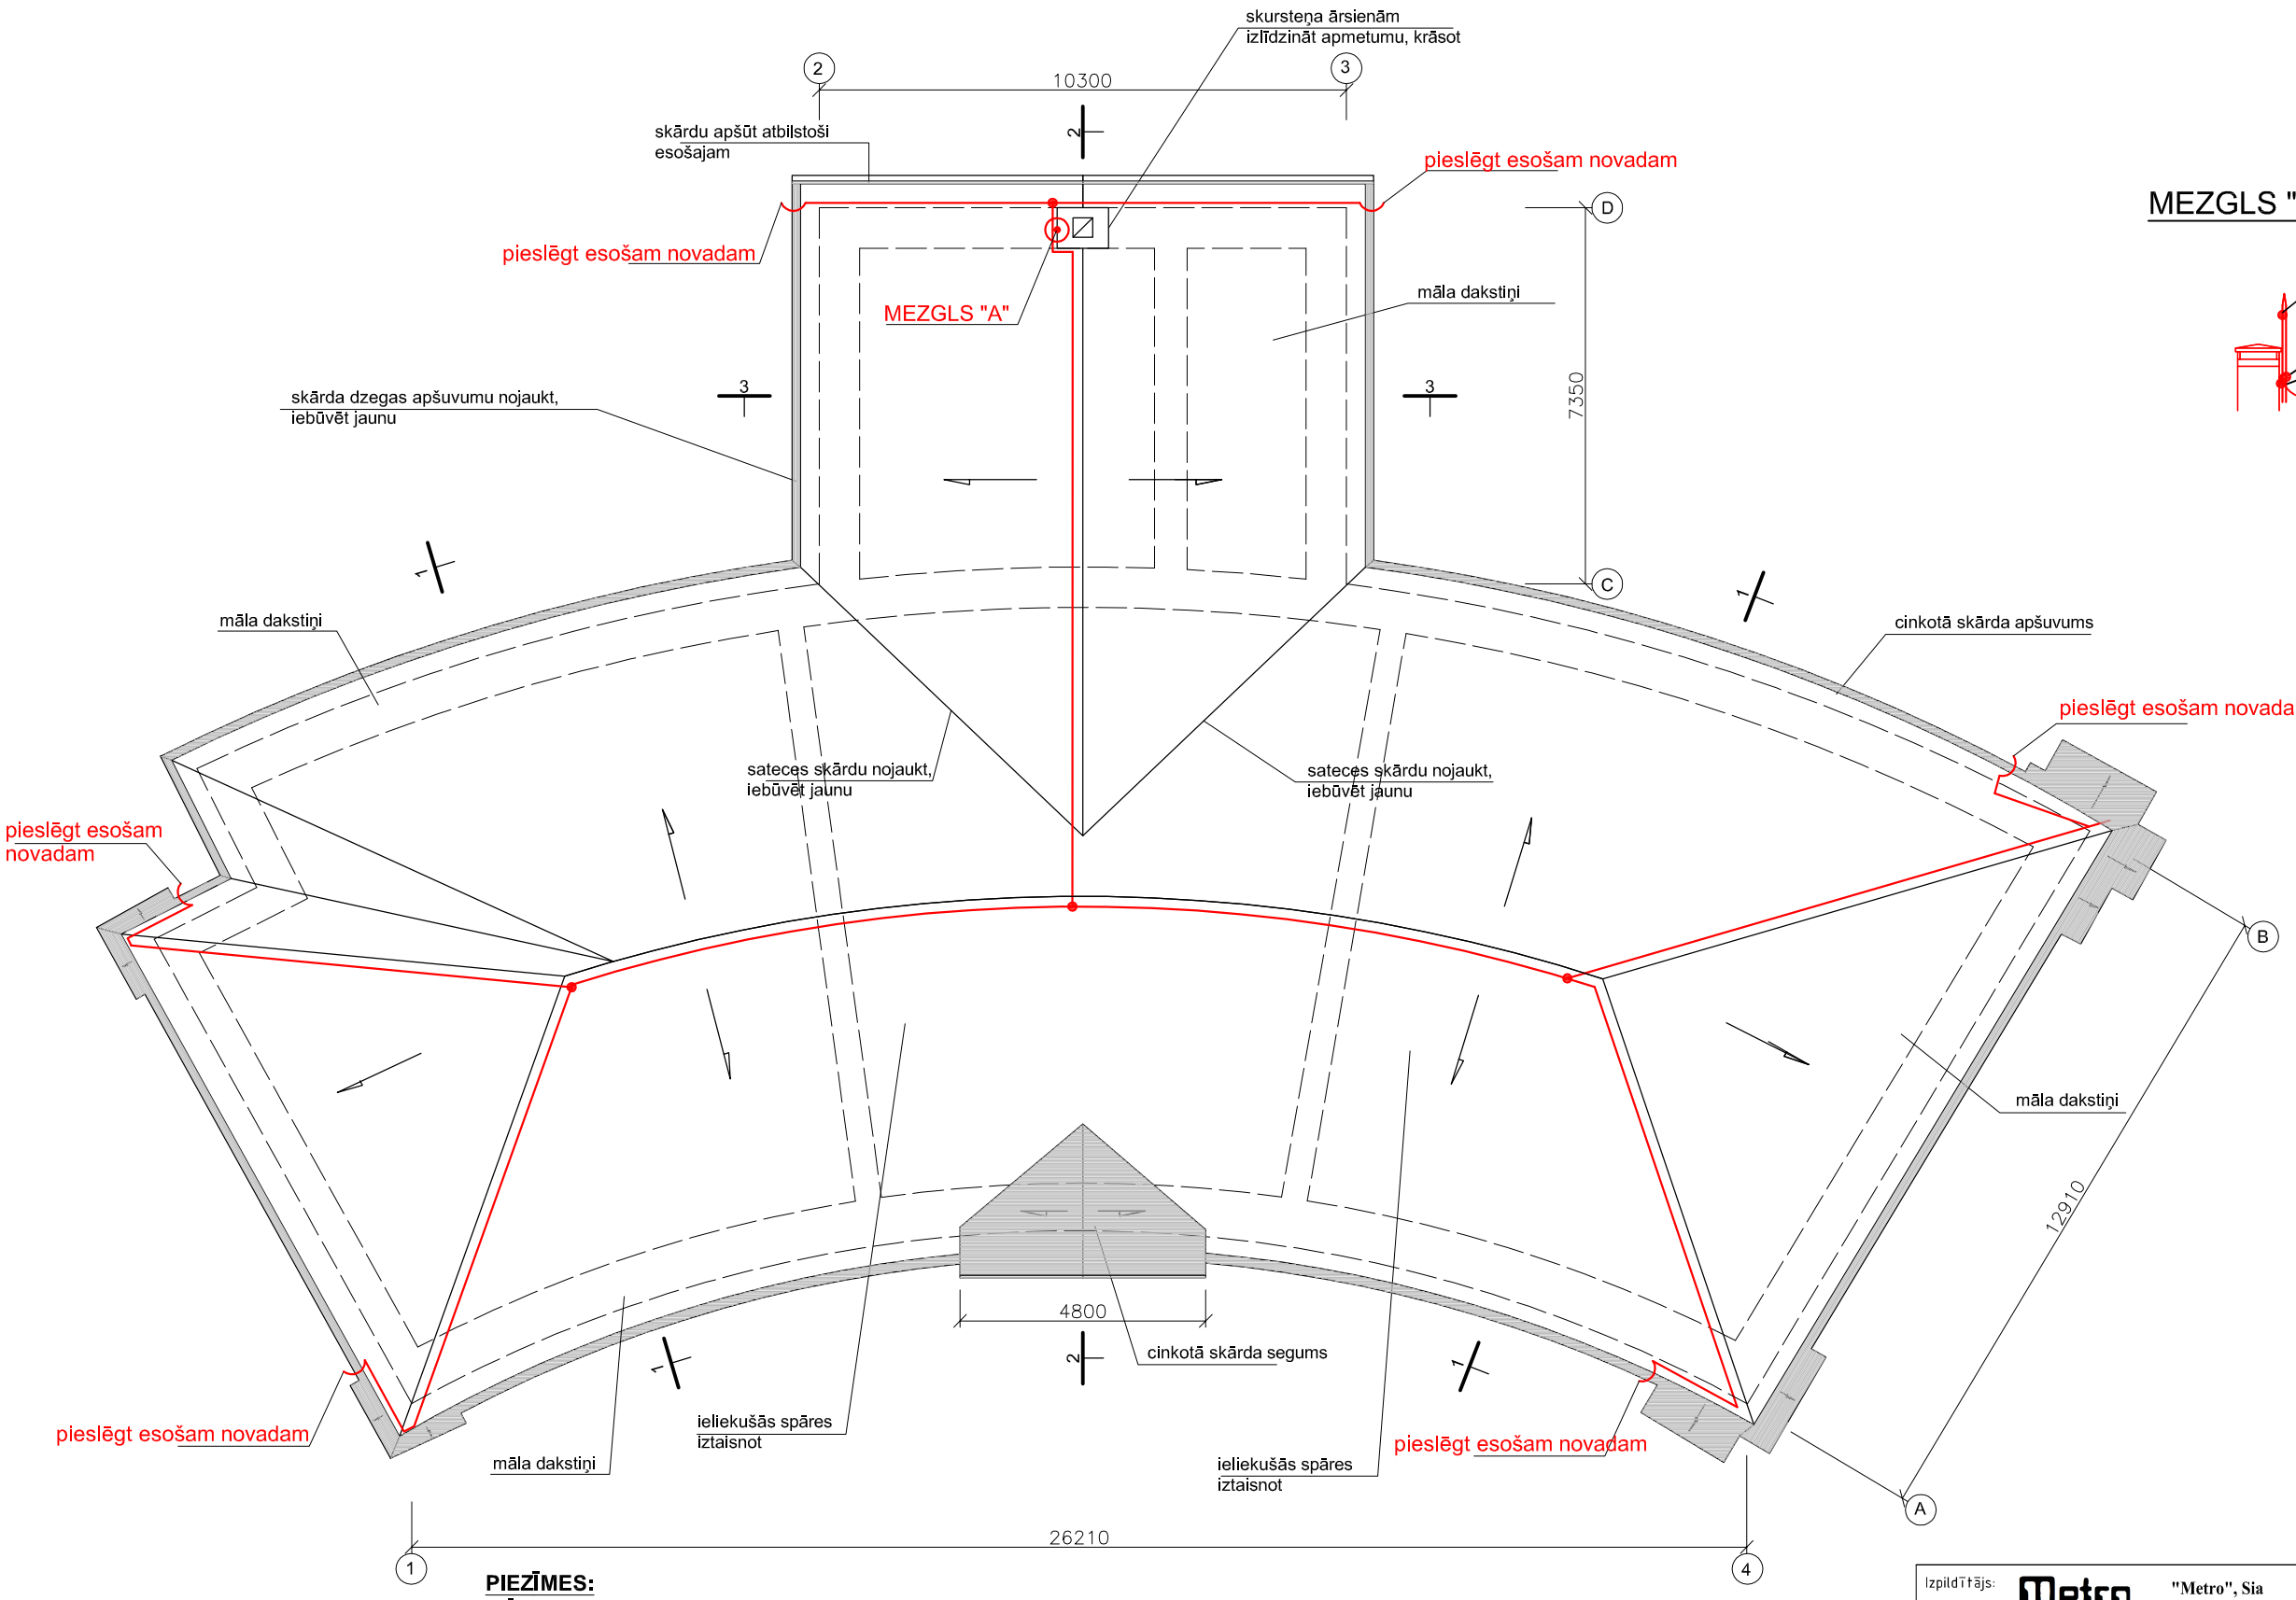

MEZGLS "A"

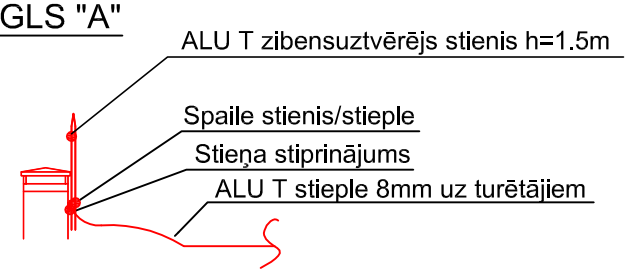

PIEŅEMTIE APZĪMĒJUMI:

- -proj. apaļstieple d=8mm;
- -ALU T zibensuztvērējs stienis 16x1500mm
- -proj. kompensātors;

PIEZĪMES:

1. Ēkai paredzēt zibensaizsardzības sistēmu izmantojot tīklojuma metodi, kas atbilst III zibensaizsardzības klasei;
2. Pie zibensaizsardzības sistçmas pievienot sniega barjeras, lietus ūdens notekas u. c. strāvu vadošas iek ārtas, kas atrodas uz çkas jumta;
3. Zibensaizsardzības sistēmu pieslēgt pie esoša zemējuma kontūra. Pirms zibensaizsardzības sistēmas pieslēgšanas pie zemējuma kontūra, ir nepieciešams nomērīt zemējuma kontūra pretestību.
Zemçjuma kontūra pievienojuma vietas precizçt pie izbūves;
4. Visi darbi izpildâmi ievçrojot LBN, LVS, EN un raţotâju izdotâs instrukcijas.

Izpildītājs:	Metro "Metro", Sia Vidus iela 13A, Jelgava LV 3001. Tār. +371 63081530		
Amats	Uzvārds	Paraksts	Dat.
Izstrādāja:	H.Leoho		7/2017

Projekt nr:	17-015		
Nosaukums: RUNDĀLES PILS MUZEJA STALĻU ĒKAS Nr 2 JUMTA SEGUMA NOMAIŅA			
JUMTA PLĀNS Zibensaizsardzība un zemējums	Stadija	Lapa	Lapas
		EL-2	1/1