


Uzmanību!
Plāns sastādīts Latvijas normālo augstumu sistēmā epochā 2000,5 (LAS-2000,5).


GEO telpa.lv

Dati ievadīti Rundāles novada datubāzē
Reģistrācijas Nr.
0407776-TP-004400
2017. gada 11. aprīlī

OBJEKTA IZVIETOJUMA SHĒMA

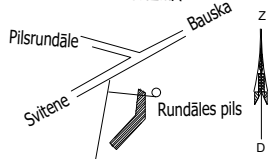

ĢENERĀLPLĀNS AR ŪKT TĪKLIEM; M1:500

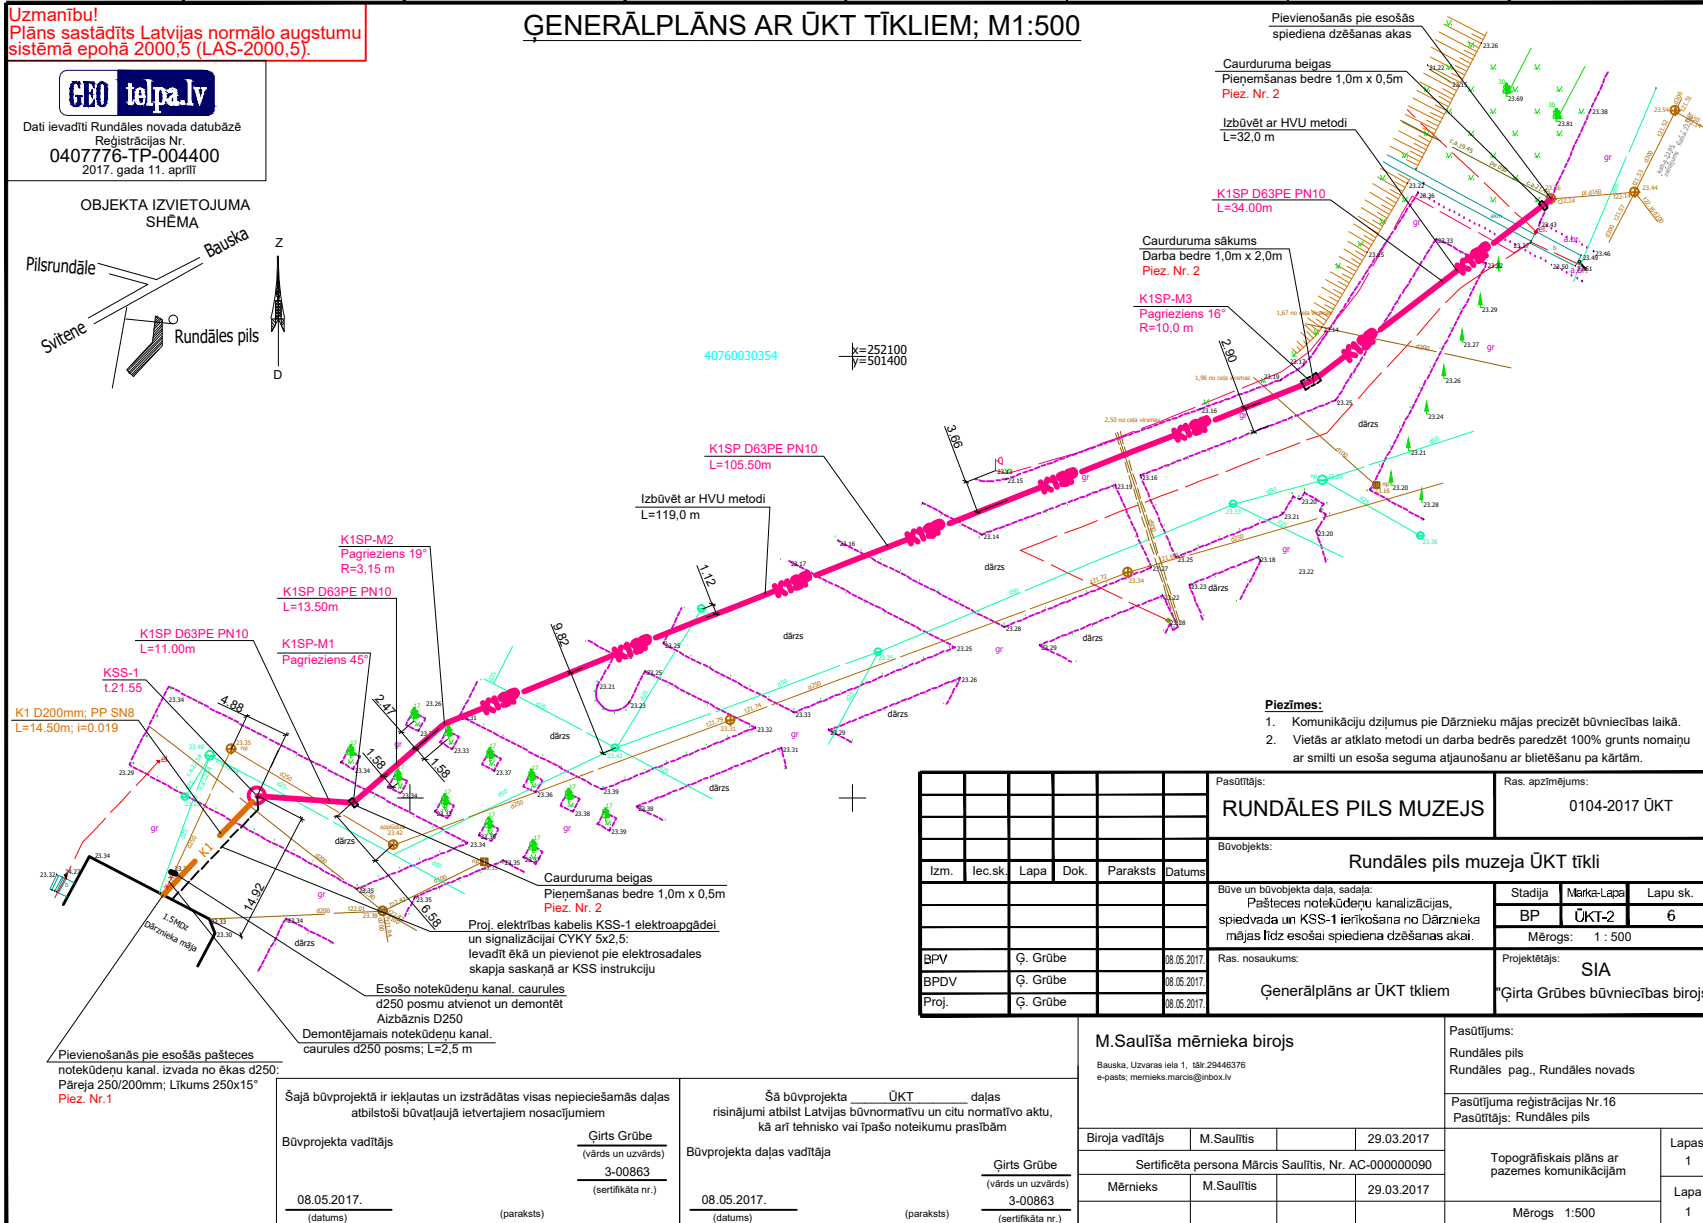

- Piezīmes:**
- Komunikāciju dziļums pie Dārznieku mājas precizēt būvniecības laikā.
 - Vietās ar atklāto metodi un darba bedrēs paredzēt 100% grunts noāru ar smilti un esoša seguma atjaunošanu ar bīletšanu pa kārtām.

Pasūtītājs: RUNDĀLES PILS MUZEJS		Ras. apzīmējums: 0104-2017 ŪKT	
Būvobjekts: Rundāles pils muzeja ŪKT tīkli			
Izm.		Datums	
lec.sk.		Paraksts	
Lapa		Datums	
Dok.		Paraksts	
Paraksts		Datums	
Būve un būvobjekta daļa, sadalīta: Paštesces notekūdeņu kanalizācijas, spiedvada un KSS-1 ierīkošana no Dārznieku mājas līdz esošai spiediena cēzšanas akai.			
BPV		Ģ. Grūbe	08.05.2017.
BPDV		Ģ. Grūbe	08.05.2017.
Proj.		Ģ. Grūbe	08.05.2017.
Ras. nosaukums:		Projektētājs: SIA "Ģirta Grūbes būvniecības birojs"	

M.Saulīša mērnika birojs
Bauska, Uzvaras ielā 1, tālr.29446376
e-pasts: mernieks.maris@inbox.lv

Biroja vadītājs	M.Saulītis	29.03.2017
Sertificēta persona Mārcis Saulītis, Nr. AC-00000090		
Mērnieks	M.Saulītis	29.03.2017

Pasūtījums:
Rundāles pils
Rundāles pag., Rundāles novads

Pasūtījuma reģistrācijas Nr. 16
Pasūtītājs: Rundāles pils

Topogrāfiskais plāns ar pazemes komunikācijām

Mērogs: 1:500

Lapas	1
Lapa	1

Šajā būvprojektā ir iekļautas un izstrādātas visas nepieciešamās daļas atbilstoši būvatļaujā ietvertajiem nosacījumiem

Būvprojekta vadītājs: **Ģirts Grūbe** (vārds un uzvārds) 3-00863 (sertifikāta nr.)

Šā būvprojekta ŪKT daļas risinājumi atbilst Latvijas būvnormatīvu un citu normatīvo aktu, kā arī tehnisko vai īpašo noteikumu prasībām

Būvprojekta daļas vadītāja: **Ģirts Grūbe** (vārds un uzvārds) 3-00863 (sertifikāta nr.)

08.05.2017. (datums) (paraksts)

SASKAŅOTS

Invent. Nr. vieta

Paraksts un datums

Orģ. inv. Nr.