


Uzmanību!
Plāns sastādīts Latvijas normālo augstumu sistēmā epochā 2000,5 (LAS-2000,5).


GEO telpa.lv

Dati ievadīti Rundāles novada datubāzē
Reģistrācijas Nr.
0407776-TP-004400
2017. gada 11. aprīlī

OBJEKTA IZVIETOJUMA SHĒMA

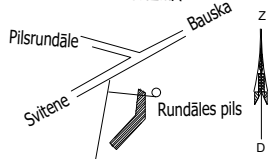

ĢENERĀLPLĀNS AR ŪKT TĪKLIEM; M1:500

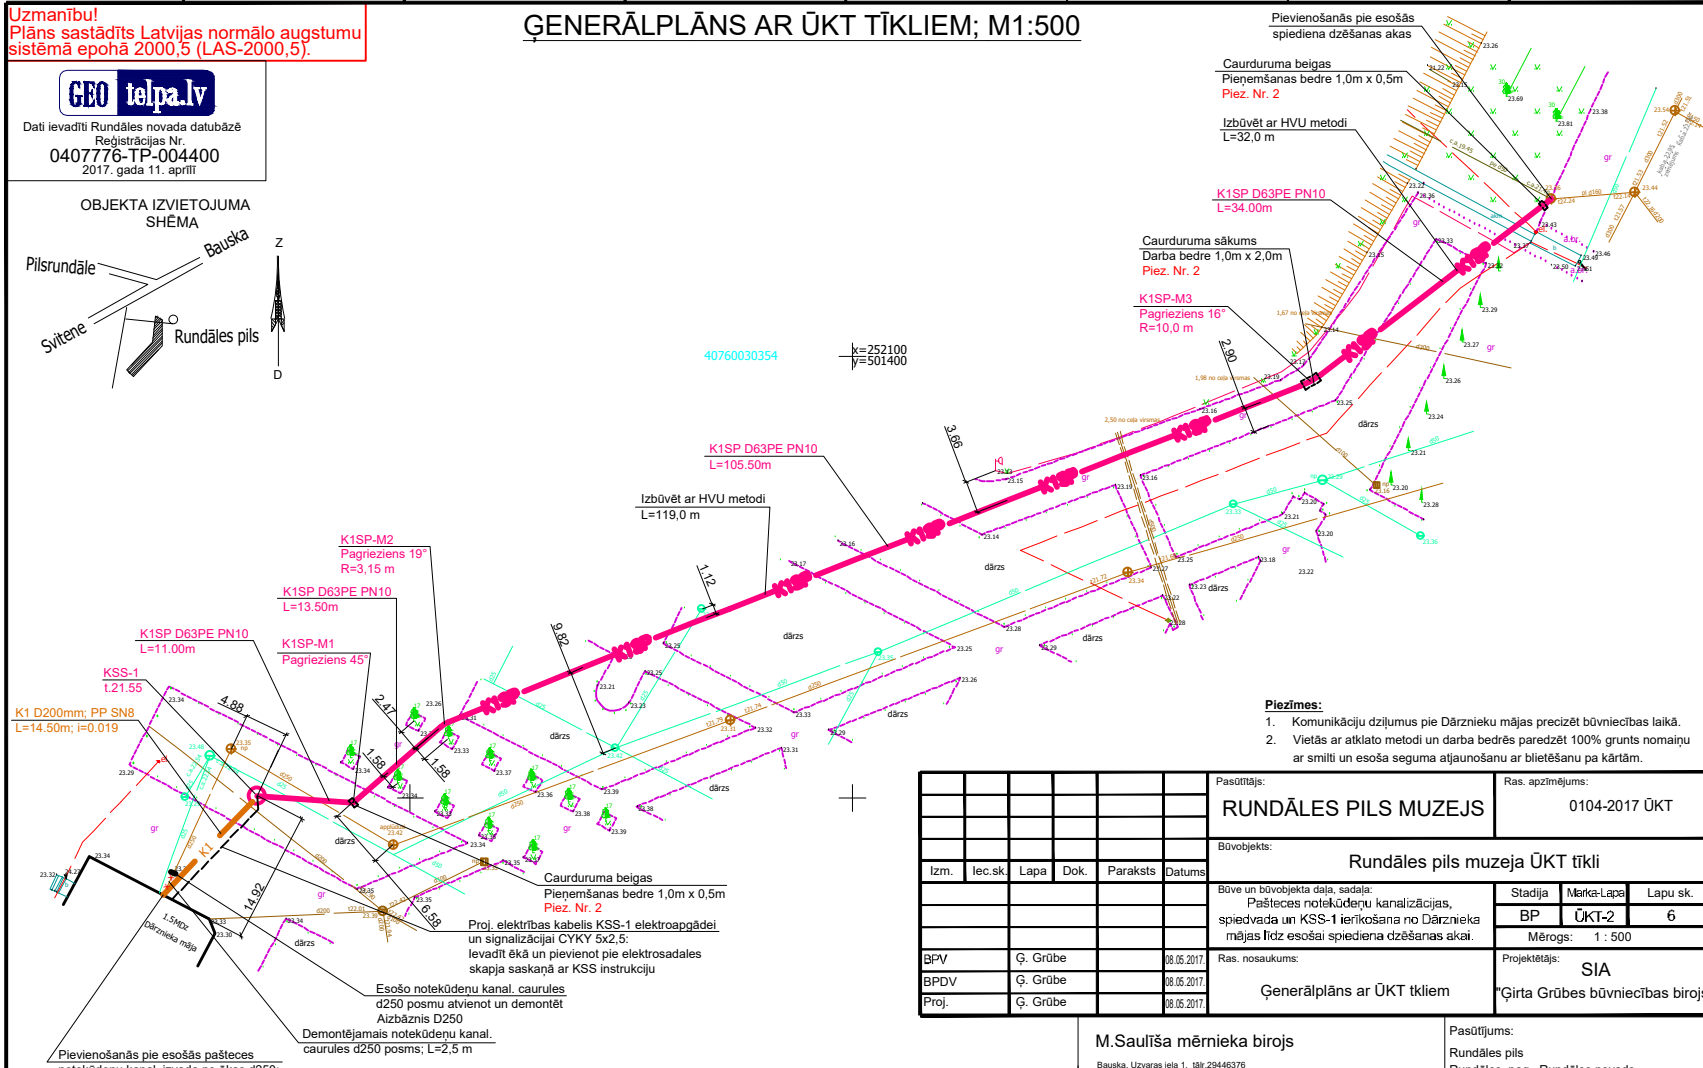

Piezīmes:

1. Komunikāciju dziļums pie Dārznieku mājas precizēt būvniecības laikā.
2. Vietās ar atklāto metodi un darba bedrēs paredzēt 100% grunts noāru ar smilti un esoša seguma atjaunošanu ar bīletšanu pa kārtām.

Pasūtītājs: RUNDĀLES PILS MUZEJS		Ras. apzīmējums: 0104-2017 ŪKT	
Būvobjekts: Rundāles pils muzeja ŪKT tīkli			
Būve un būvobjekta daļa, sadalīta: Paštesces notekūdeņu kanalizācijas, spiedvada un KSS-1 ierīkošana no Dārznieku mājas līdz esošai spiediena cēzšanas akai.			
Izm.		Stadija	Mērka-Lapa
lec.sk.	Lapa	BP	ŪKT-2
Dok.		Lapu sk. 6	
Paraksts		Mērogs: 1 : 500	
Datums		Projektētājs: SIA	
BPV	Ģ. Grūbe	"Ģirta Grūbes būvniecības birojs"	
BPDV	Ģ. Grūbe		
Proj.	Ģ. Grūbe		
Ras. nosaukums: Ģenerālplāns ar ŪKT tīkliem		Pasūtītājs: Rundāles pils Rundāles pag., Rundāles novads	
		Pasūtījuma reģistrācijas Nr. 16 Pasūtītājs: Rundāles pils	

M.Saulīša mērnika birojs

Bauska, Uzvaras ielā 1, tālr.29446376
e-pasts: mernieks.maris@inbox.lv

Biroja vadītājs	M.Saulītis	29.03.2017
Sertificēta persona Mārcis Saulītis, Nr. AC-00000090		
Mērnieks	M.Saulītis	29.03.2017

Topogrāfiskais plāns ar pazemes komunikācijām	Lapas 1
Mērogs: 1:500	Lapa 1

Šajā būvprojektā ir iekļautas un izstrādātas visas nepieciešamās daļas atbilstoši būvatļaujā ietvertajiem nosacījumiem	Ģirts Grūbe (vārds un uzvārds) 3-00863 (sertifikāta nr.)
Būvprojekta vadītājs	08.05.2017. (datums)

Šā būvprojekta ŪKT daļas risinājumi atbilst Latvijas būvnormatīvu un citu normatīvo aktu, kā arī tehnisko vai īpašo noteikumu prasībām	Ģirts Grūbe (vārds un uzvārds) 3-00863 (sertifikāta nr.)
Būvprojekta daļas vadītāja	08.05.2017. (datums)

SASKAŅOTS

Invent. Nr. vietā

Paraksts un datums

Orģ. inv. Nr.