


RUNDĀLES PILS MUZEJA UN TERITORIJAI PIEGULOŠO
ĒKU IZVIETOJUMA SHĒMA

2015.g. sept.

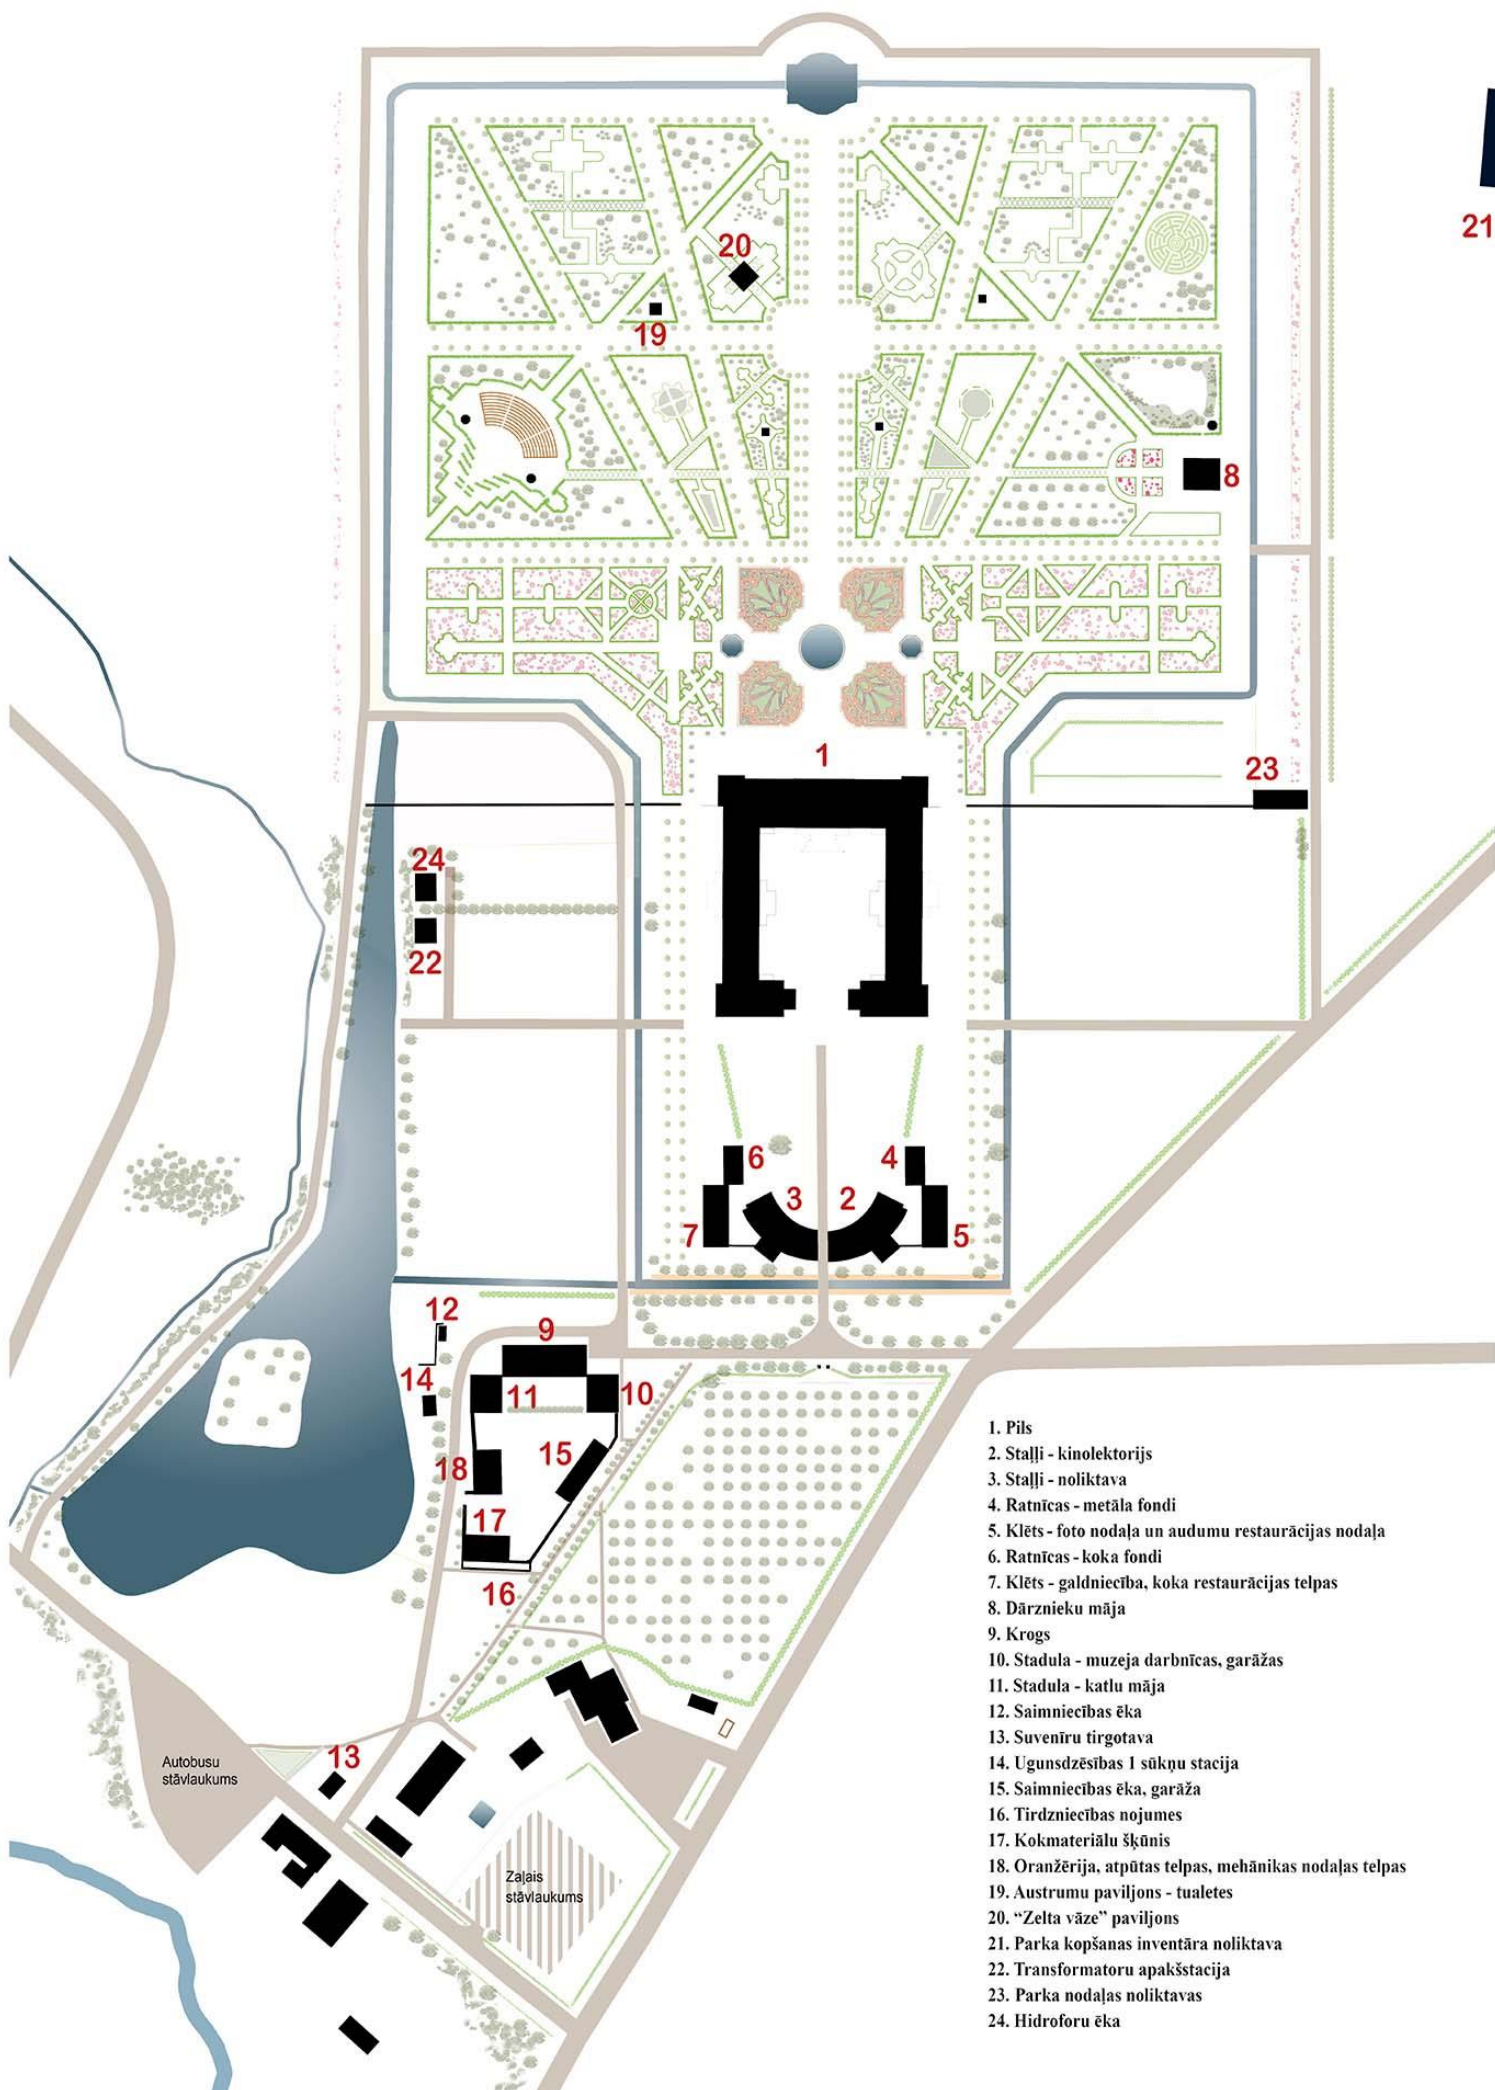

1. Pils
2. Stalli - kinolektorijs
3. Stalli - noliktava
4. Ratnīcas - metāla fondi
5. Klēts - foto nodaļa un audumu restaurācijas nodaļa
6. Ratnīcas - koka fondi
7. Klēts - galdniecība, koka restaurācijas telpas
8. Dārznieku māja
9. Krogs
10. Stadula - muzeja darbnīcas, garāžas
11. Stadula - katlu māja
12. Saimniecības ēka
13. Suvenīru tirgotava
14. Ugunsdzēsības 1 sūkņu stacija
15. Saimniecības ēka, garāža
16. Tirdzniecības nojumes
17. Kokmateriālu šķūnis
18. Oranžērija, atpūtas telpas, mehānikas nodaļas telpas
19. Austrumu paviljons - tualetes
20. "Zelta vāze" paviljons
21. Parka kopšanas inventāra noliktava
22. Transformatoru apakštacija
23. Parka nodaļas noliktavas
24. Hidroforu ēka

Autobusu
stāvlaukums

Zaļais
stāvlaukums

21