


Plānotā telpu izvietojuma skice restorāna telpām

1. stāvs

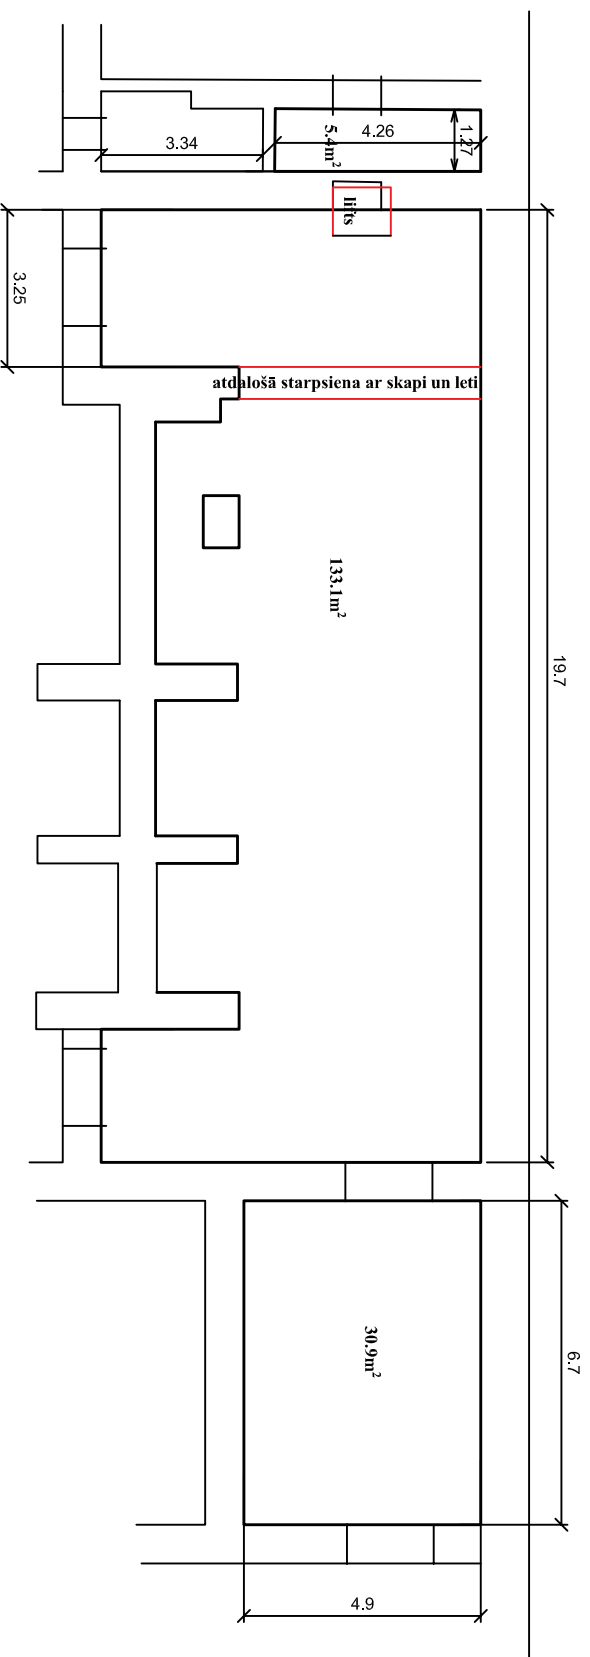

Cokola stāvs

