


BĒNIŅU PLĀNS

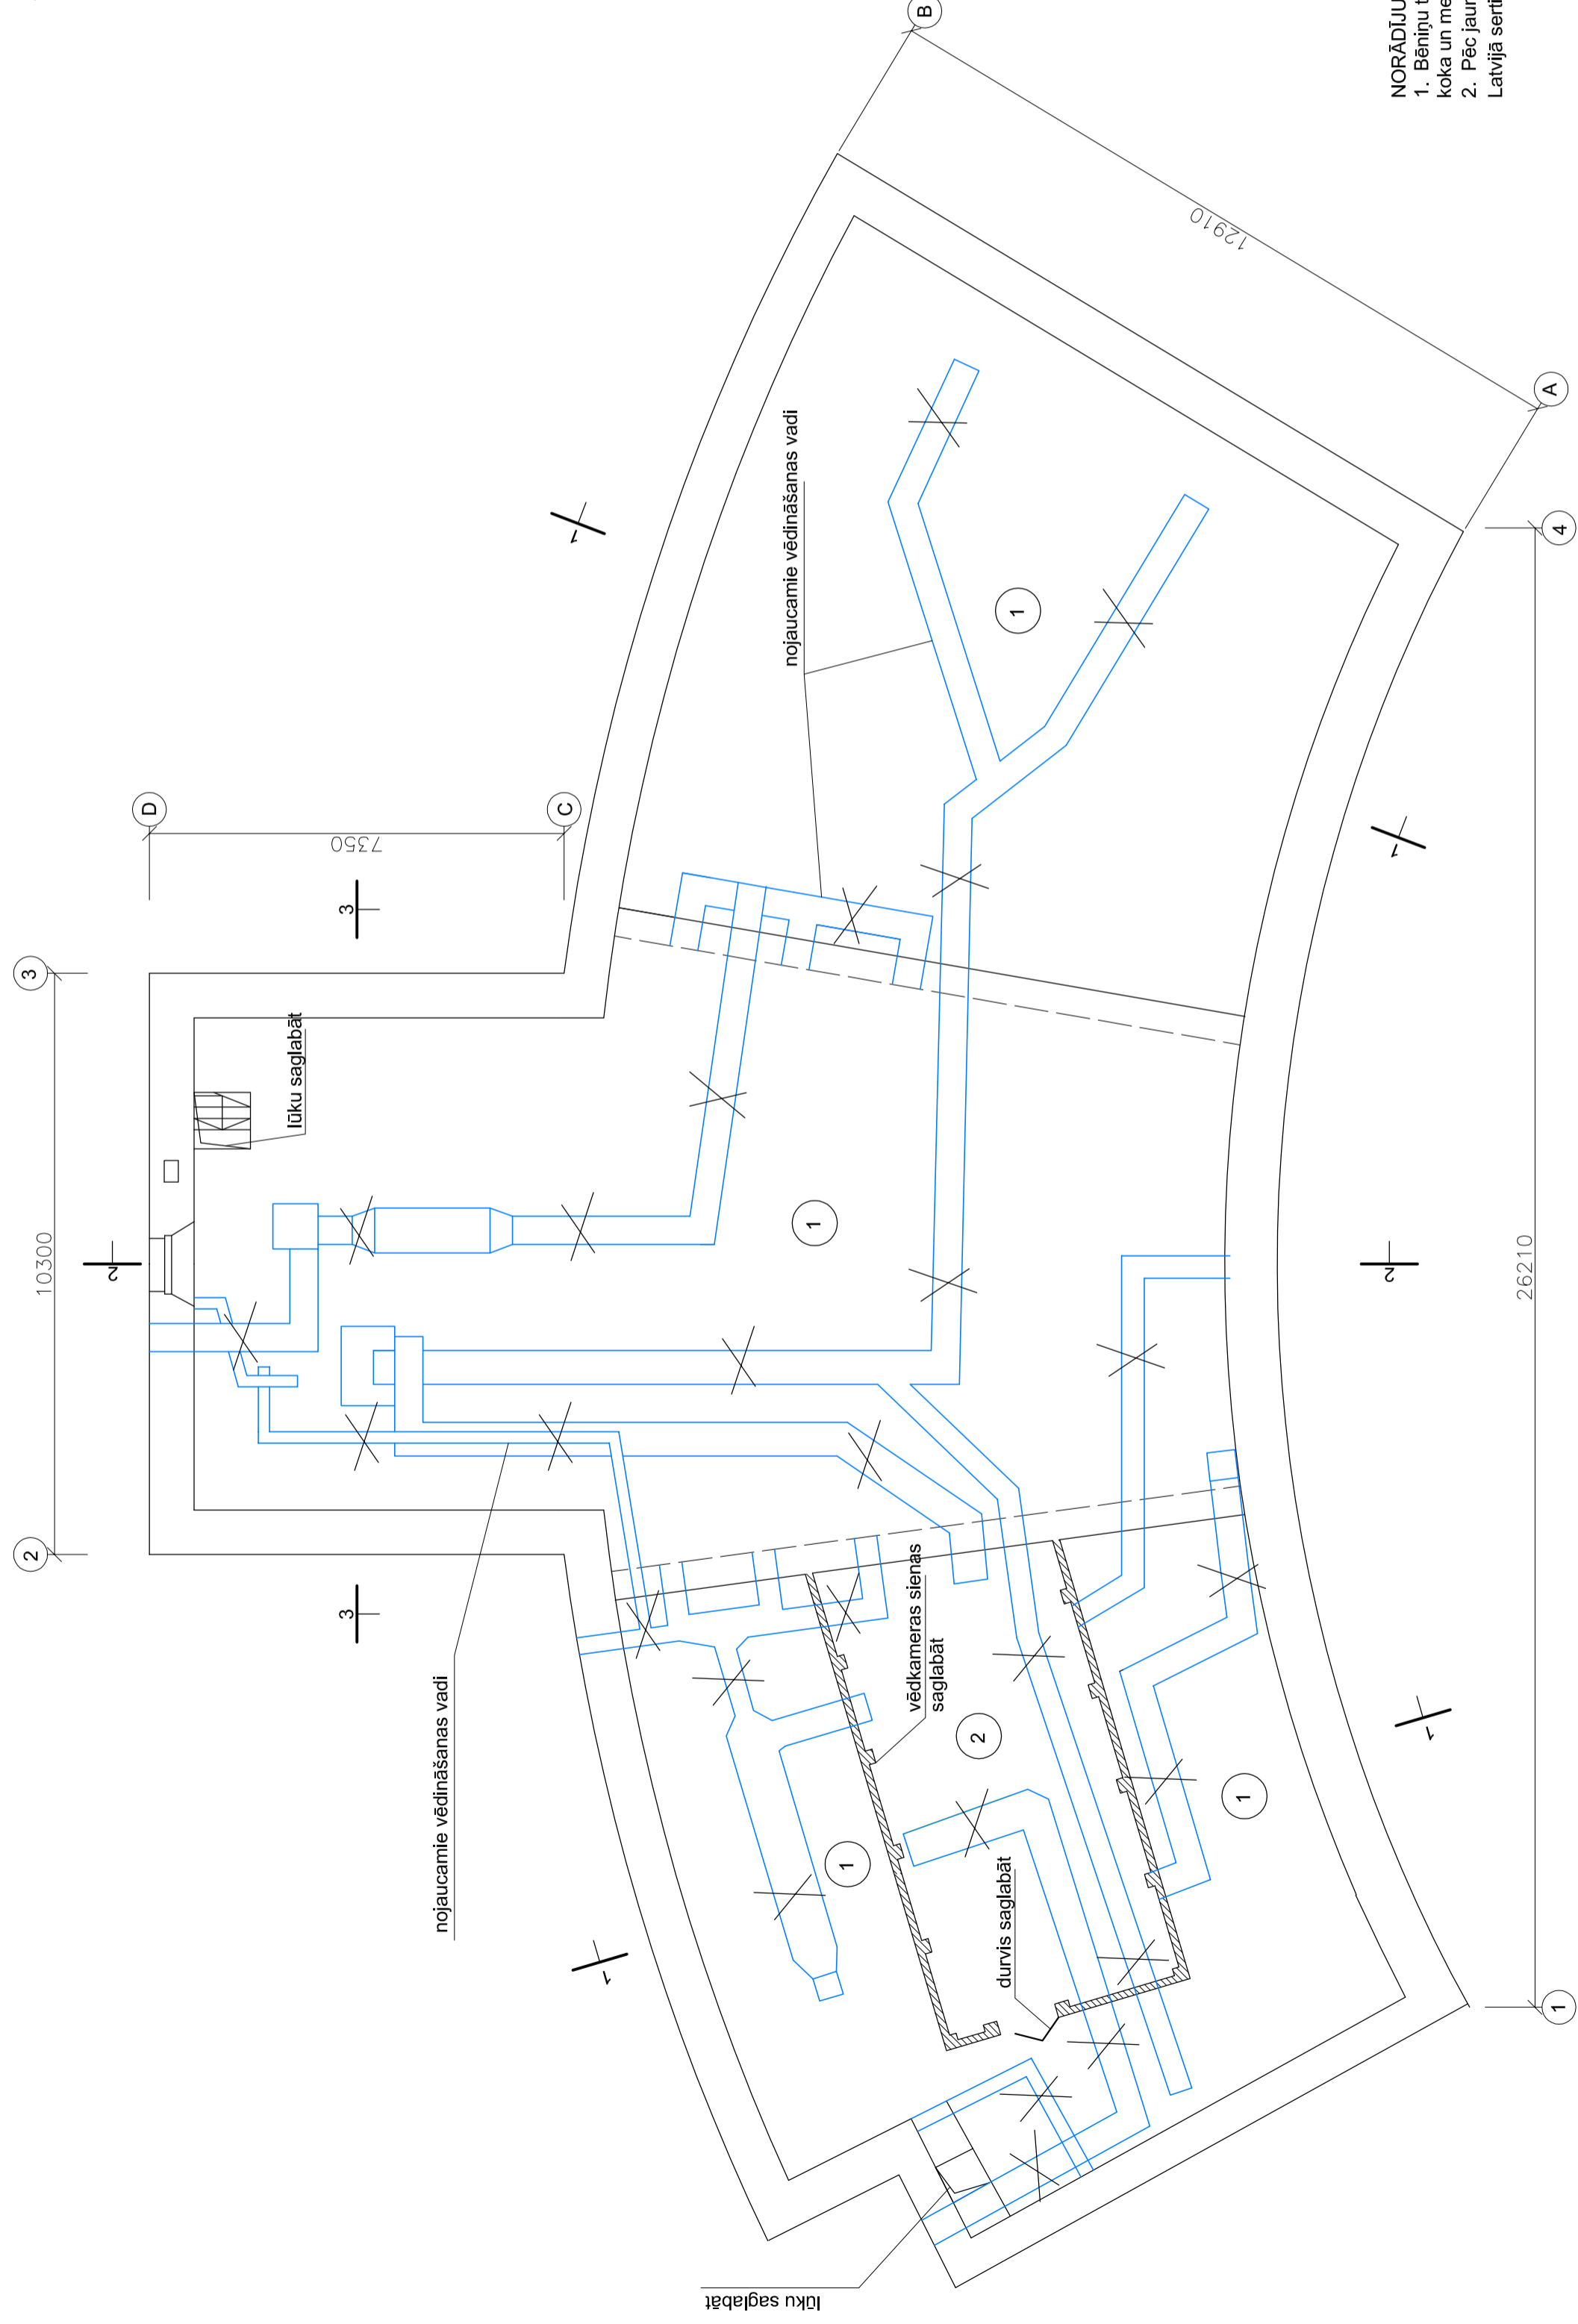

TELPU EKSPLIKĀCIJA

Telpas numurs plānā	Nosaukums	Telpas laukums m ²	Piezīmes
1	Bēniņu telpa	389,1	esoša
2	Vēdkamera	35,3	---

DARBU APJOMI BĒNIŅU TELPAI

Nr p. k.	Nosaukums	Mērvien.	Aploms
1	Elektromotoru demontāža	gb	4
2	Ar stikla vati izolētu un metāla sietu aptītu skārda vādināšanas vadu 400 x 250 mm nojaukšana	m	20,2
3	Ar stikla vati izolētu un metāla sietu aptītu skārda vādināšanas vadu 400 x 400 mm nojaukšana	m	29,0
4	Ar stikla vati izolētu un metāla sietu aptītu skārda vādināšanas vadu 600 x 500 mm nojaukšana	m	39,9
5	Ar stikla vati izolētu un metāla sietu aptītu skārda vādināšanas vadu 200 x 200 mm nojaukšana	m	12,8
6	Ar stikla vati izolētu un metāla sietu aptītu skārda vādināšanas vadu 800 x 800 mm nojaukšana	m	25,7
7	Dažādu koka konstrukciju kastu un apšuvumu nojaukšana	m ³	1,3
8	Dažādu metāla konstrukciju nojaukšana	kg	230,0
9	Būvgružu un stikla vates izolācijas slāņa izīrīšana	m ³	127,5
10	Visu koka konstrukciju apstrāde ar ugunsbioaizsardzības līdzekli	m ²	1129,0

NORĀDĪJUMI:

1. Bēniņu telpā nojaukt esošos vādināšanas vadus ar siltumizolāciju un nostiprinotajām koka un metāla konstrukcijām. Telpu izīrīt no stikla vates pārklājuma un būvgružiem.
2. Pēc jaunā jumta seguma izbūves bēniņu telpas visas koka konstrukcijas apstrādāt Latvijā sertificētu ugunsbioaizsardzības līdzekli.

RUNDĀLES PILS MUZEJA STAĻU ĒKAS Nr 2
JUMTA SEGUMA NOMAIŅA

17 - 015

AR

DALĀS VAD. ZIEMEĻNĪCĒ	14.6.2017.	STADIJA	LAPA	LAPAS
PROJEKT.	BRAZAUŠKA		2	4

STAĻU ĒKA Nr 2

BĒNIŅU PLĀNS

MĒROGS 1:100
ARĪVA INV. Nr