


JUMTA PLĀNS

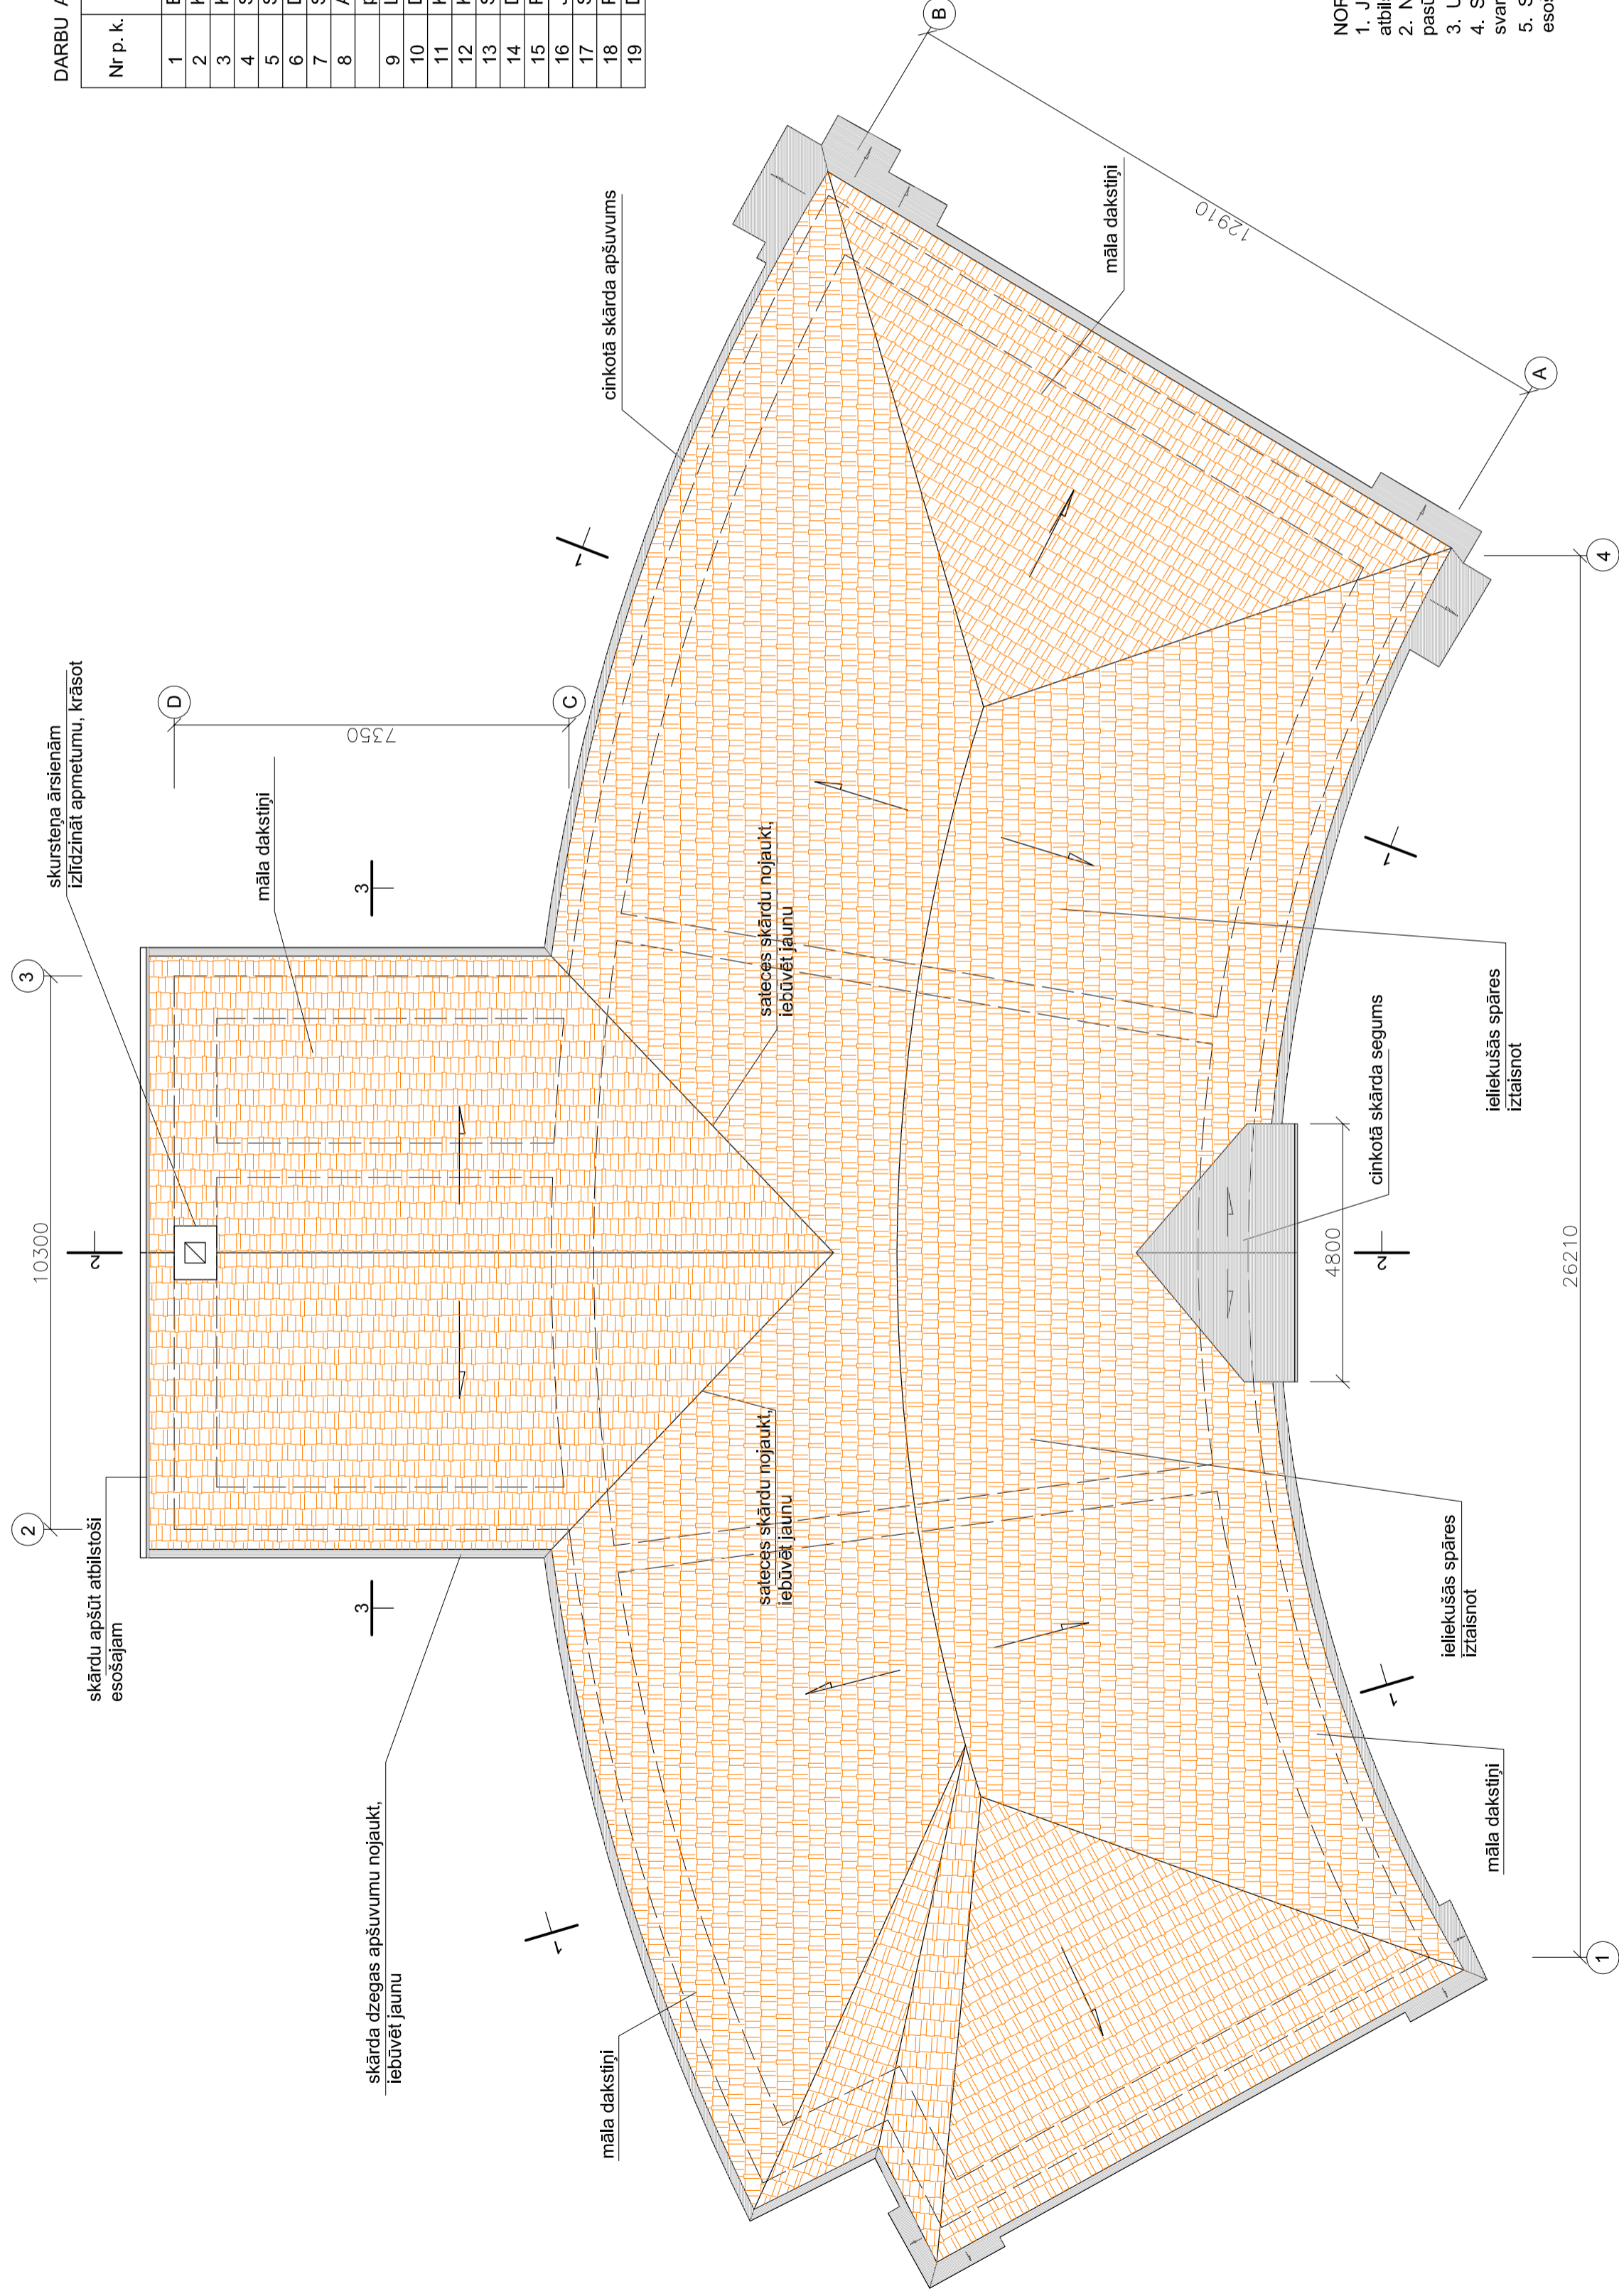

DARBU APJOMI JUMTAM

Nr p. k.	Nosaukums	Mērvien.	Apjoms
1	Esošā dakstiņu jumta seguma nojaukšana	m2	661,0
2	Kores dakstiņu nojaukšana	m	111,9
3	Koka latiojuma nojaukšana	m2	661,0
4	Skārda dzegu apšuvuma nojaukšana	m2	102,0
5	Skārda ūdens satekņu nojaukšana	"	39,3
6	Dakstiņu dzegas seguma nojaukšana pa asi D	"	9,6
7	Spāru izliekuma izlīdzināšana ar dēļiem	m2	96,3
8	Antikondensāta plēves iekļāšana virs spārēm, piesitprinot ar latām 30x20 mm	m2	661,0
9	Latojuma iekļāšana 40x65, solī 325 mm	"	661,0
10	Deļu klāja nojaukšana zem skārda	m2	102,0
11	Klasisko māla dakstiņu seguma iekļāšana	m2	661,0
12	Kores dakstiņu iekļāšana	m	112,0
13	Skursteņa apmetuma remonts	m2	2,5
14	Dzegu apšuvuma iekļāšana ar cinkoto skārdu	"	102,0
15	Parapeta skārda apšuvuma izveidošana b=350 mm	"	9,2
16	Jumtiņa skārda seguma iekļāšana	"	12,5
17	Skārda satekņu seguma iekļāšana b=1,0 m	"	39,3
18	Papildus cinkotā skārda iekļāšana plēves izlaidei	"	42,0
19	Dzegas apmetuma remonts ar oriģinālam atbilstošu javu	"	20,0

NORĀDĪJUMI:

1. Jumta segumu iekļāt ar klasiskiem māla dakstiņiem, kas pēc formas atbilst esošajiem dakstiņiem.
2. Nojaucot esošos dakstiņus, tos iespējami daudz saglabāt un nodot pasūtītājam - Rundāles pils muzejam.
3. Uz jumta esošās zibens aizsardzības sistēmas vadus saglabāt.
4. Skārda segumus iekļāt ar cinkoto skārdu "Valcprofilis" 0,4 mm biezumā, svars 3,44 kg/m².
5. Skārda apšuvumus un segumus nojaukt rūpīgi, lai varētu izlocīt atbilstoši esošajam skārdam.

RUNDĀLES PILS MUZEJA STAĻĻU ĒKAS Nr 2
JUMTA SEGUMA NOMAIŅA

DAĻAS VAD. ZIEMEĻNĪECĒ	14.6.2017.	STADIJA	LAPA	LAPAS
PROJEKT.	BRAZAUŠKA		3	4
MEROGS	1:100	JUMTA PLĀNS		
ARHĪVA INV. Nr.		17 - 015		
AR				
<small>Būvniecības reģ. apl. Nr. Z-155-PA</small>				